
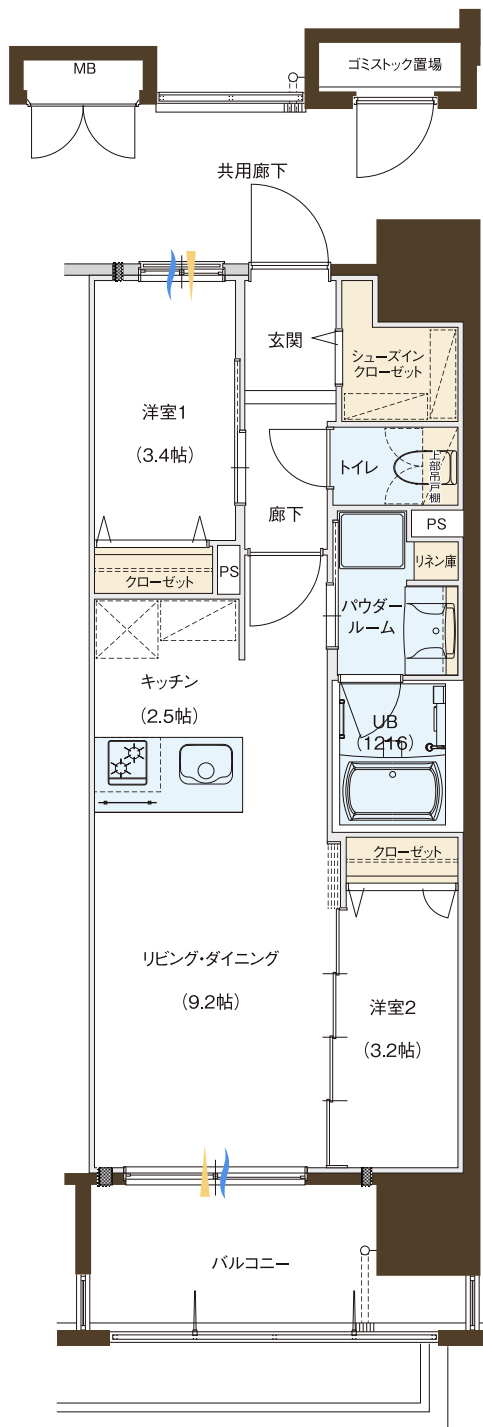


# G-type 2LDK+S.I.C

専有面積 / 45.32m<sup>2</sup> (約13.70坪)

バルコニー面積 / 7.92m<sup>2</sup> (約2.39坪)

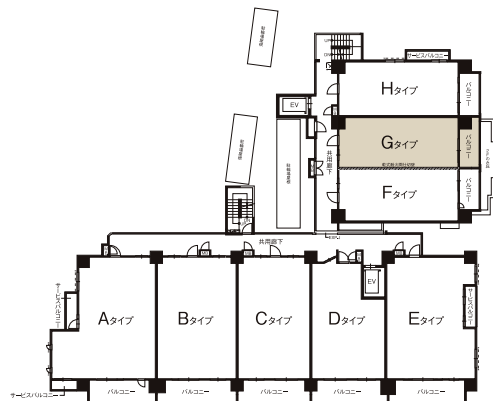

収納
  水回り
  通風
  採光

