



H-type

2LDK+2W.I.C +S.I.C

専有面積 / 48.92m² (約14.79坪)

バルコニー面積 / 6.75m² (約2.04坪)

サービスバルコニー面積 / 3.33m² (約1.00坪)

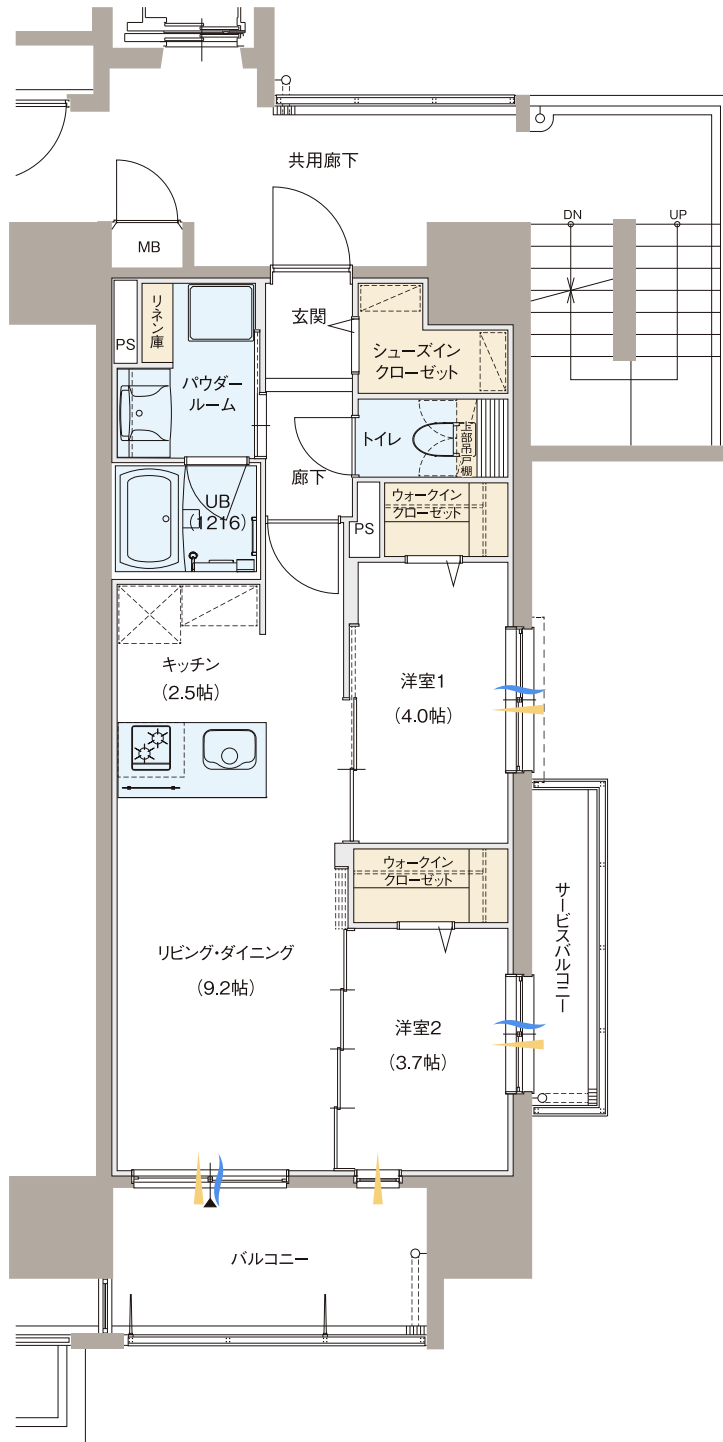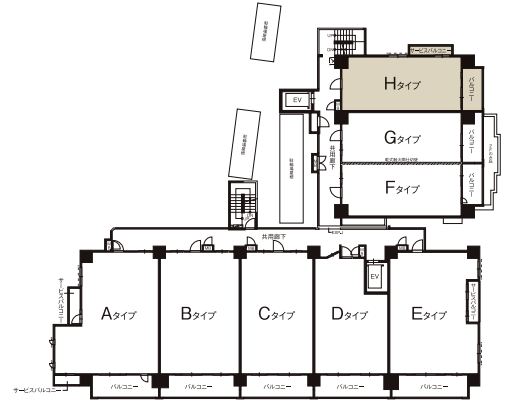

■ 収納 ■ 水回り ■ 通風 ■ 採光

